GeometriX Cabinet de géomètres

Baron Jonathan & MARSAULT Sandra - Ingénieurs Géomètres ESGT

Tél : 40.54.47.47 - Mail : geometrix.tahiti@gmail.com - Facebook : GEOMETRIX Tahiti

Bornages, Etudes foncières,Topographie, Scanner 3D, Projets d'aménagement, Loi Carrez,...

Ile de PAPEETE
Commune de PAPEETE

Référence cadastrales : HB_54

Bâtiment Kai Hotu Rau

Façades — P03

DOSSIER N°	CHARGE D'ETUDES	ECHELLE
1111-jb-01a	jonathan	1 : 100

SYSTEME DE COORDONNEES

Planimétrie	Système de référence	inconnu
	Projection	inconnue
Altimétrie		inconnue

VISA DU GEOMETRE EXPERT :

INDICE	NATURE DE LA MODIFICATION	VISA	DATE
01a	Edition des façades	JB	30/09/20

Légende

Bâtiment
- Bâtiment sur
- Bâtiment légèr
- Toiture - Abri

Ouvrages
- Mur
- Escalier
- Entrées diverses
- Bord-Gouttière
- Dalle en béton
- Poteau en béton

Annotation
- Hauteur Sous Plafond
- Altitude sans arêtiers
- Altitude
- Coupe

Menuiserie
- Fenêtre
  Alège : 0,x m
  Largeur 0m = Fenêtre
- Porte
  Alège : 0,x m
  Largeur 0m = Fenêtre
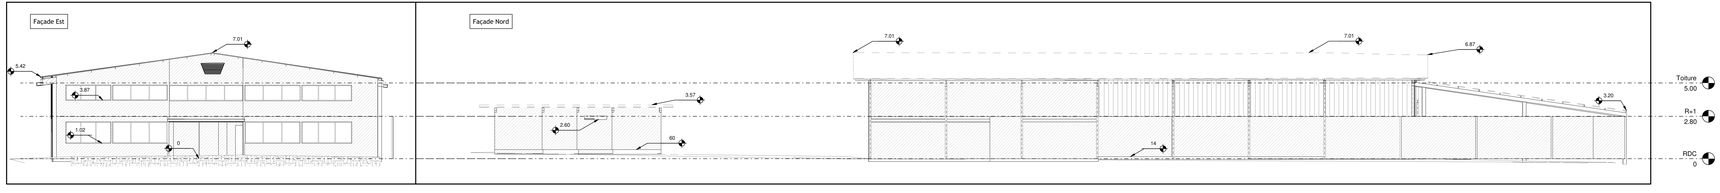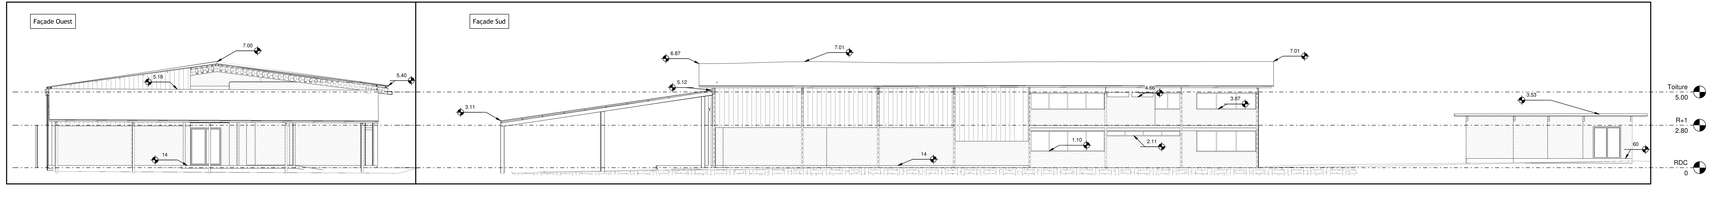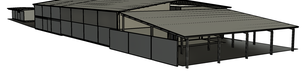
Végétation
- Arbre
- Haie