

GeometriX Cabinet de Géomètres

BARON Jonathan & MARSAULT Sandra - Ingénieurs Géomètres ESGT

Tél : 40.54.47.47 - Mail : geometrix.tahiti@gmail.com - Facebook : GEOMETRIX Tahiti

Bornages, Etudes foncières, Topographie, Scanner 3D, Projets d'aménagement, Loi Carrez,...

Ile de TAHITI
Commune de PAPEETE


Références cadastrales: HB_54

ANCIENNE PROPRIETE GERMAIN LEVY
Parcelle D ET E (Partie)

Plan topographique

DOSSIER No 117-02-02a
CHARGE D'ETUDES Jonathan
ECHELLE 1/200

SYSTEME DE COORDONNEES
Planimétrie: Système de référence IGN 79 UTM06S
Projection
Toute utilisation ou reproduction de ce plan est soumise à autorisation de la société Geometrix

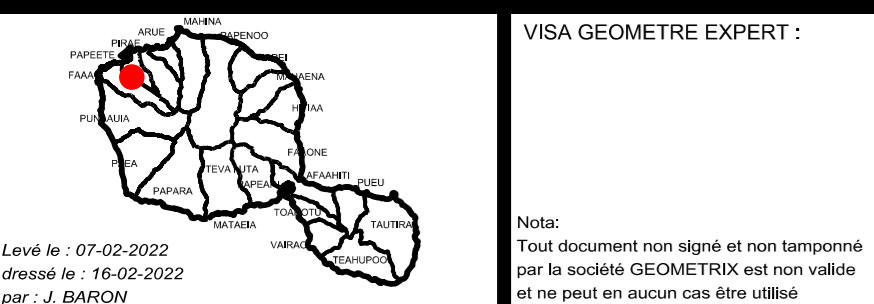

Levé le : 07-02-2022
dressé le : 16-02-2022
par : J. BARON

INDICE	NATURE DE LA MODIFICATION	VISA	DATE
02a	Edition du plan	AM	16-02-2022

Légende

Bâtiment

- Bâtiment dur
- Bâtiment léger
- Toture/Abit

Voirie

- Bordure
- Bordurette
- Accotement
- Signalisation
- Dos d'âne/ Passage Piéton
- Ouvrages
- Cloture
- Mur clôture
- Muret
- Mur
- Mur de soutènement
- Escalier
- Entrées diverses
- Bord béton
- Dalle béton
- Erochement terrestre / hydro

Vegetation

- Arbres
- Haie

Points topographiques

- 2.50 Altitude terrain naturel
- 2.50 Fil d'eau / Altitude bathymétrique
- 3.50 Altitude terrain non naturel

Rezeaux

- Electricité
- Coffret EDT
- Plaque EDT
- Poteau EDT
- Coffret OPT
- Plaque OPT
- Cabine téléphonique
- Poteau OPT
- Adduction eau potable (AEP)
- Barre incendie
- Vanne
- Bouche à clé
- Robinet
- Eau pluviale (EP)
- Grilles/Plaque EP
- Caniveau
- Eau usée (EU)
- Grilles/Plaque EU
- Lampadaire

Topographie

- Haut talus
- Bas talus
- Talweg
- Sens d'écoulement


Toponymie

- Pico Oro Nom de cours d'eau
- Avenue Nom de rues

Courbes de niveau

- Courbes de niveau maîtresse
- Courbes de niveau normale
- Courbes de niveau intermédiaire

Nota : Le procès-verbal délimitation et le croquis de délimitation étant introuvables, les limites de propriété proviennent du cadastre numérique.

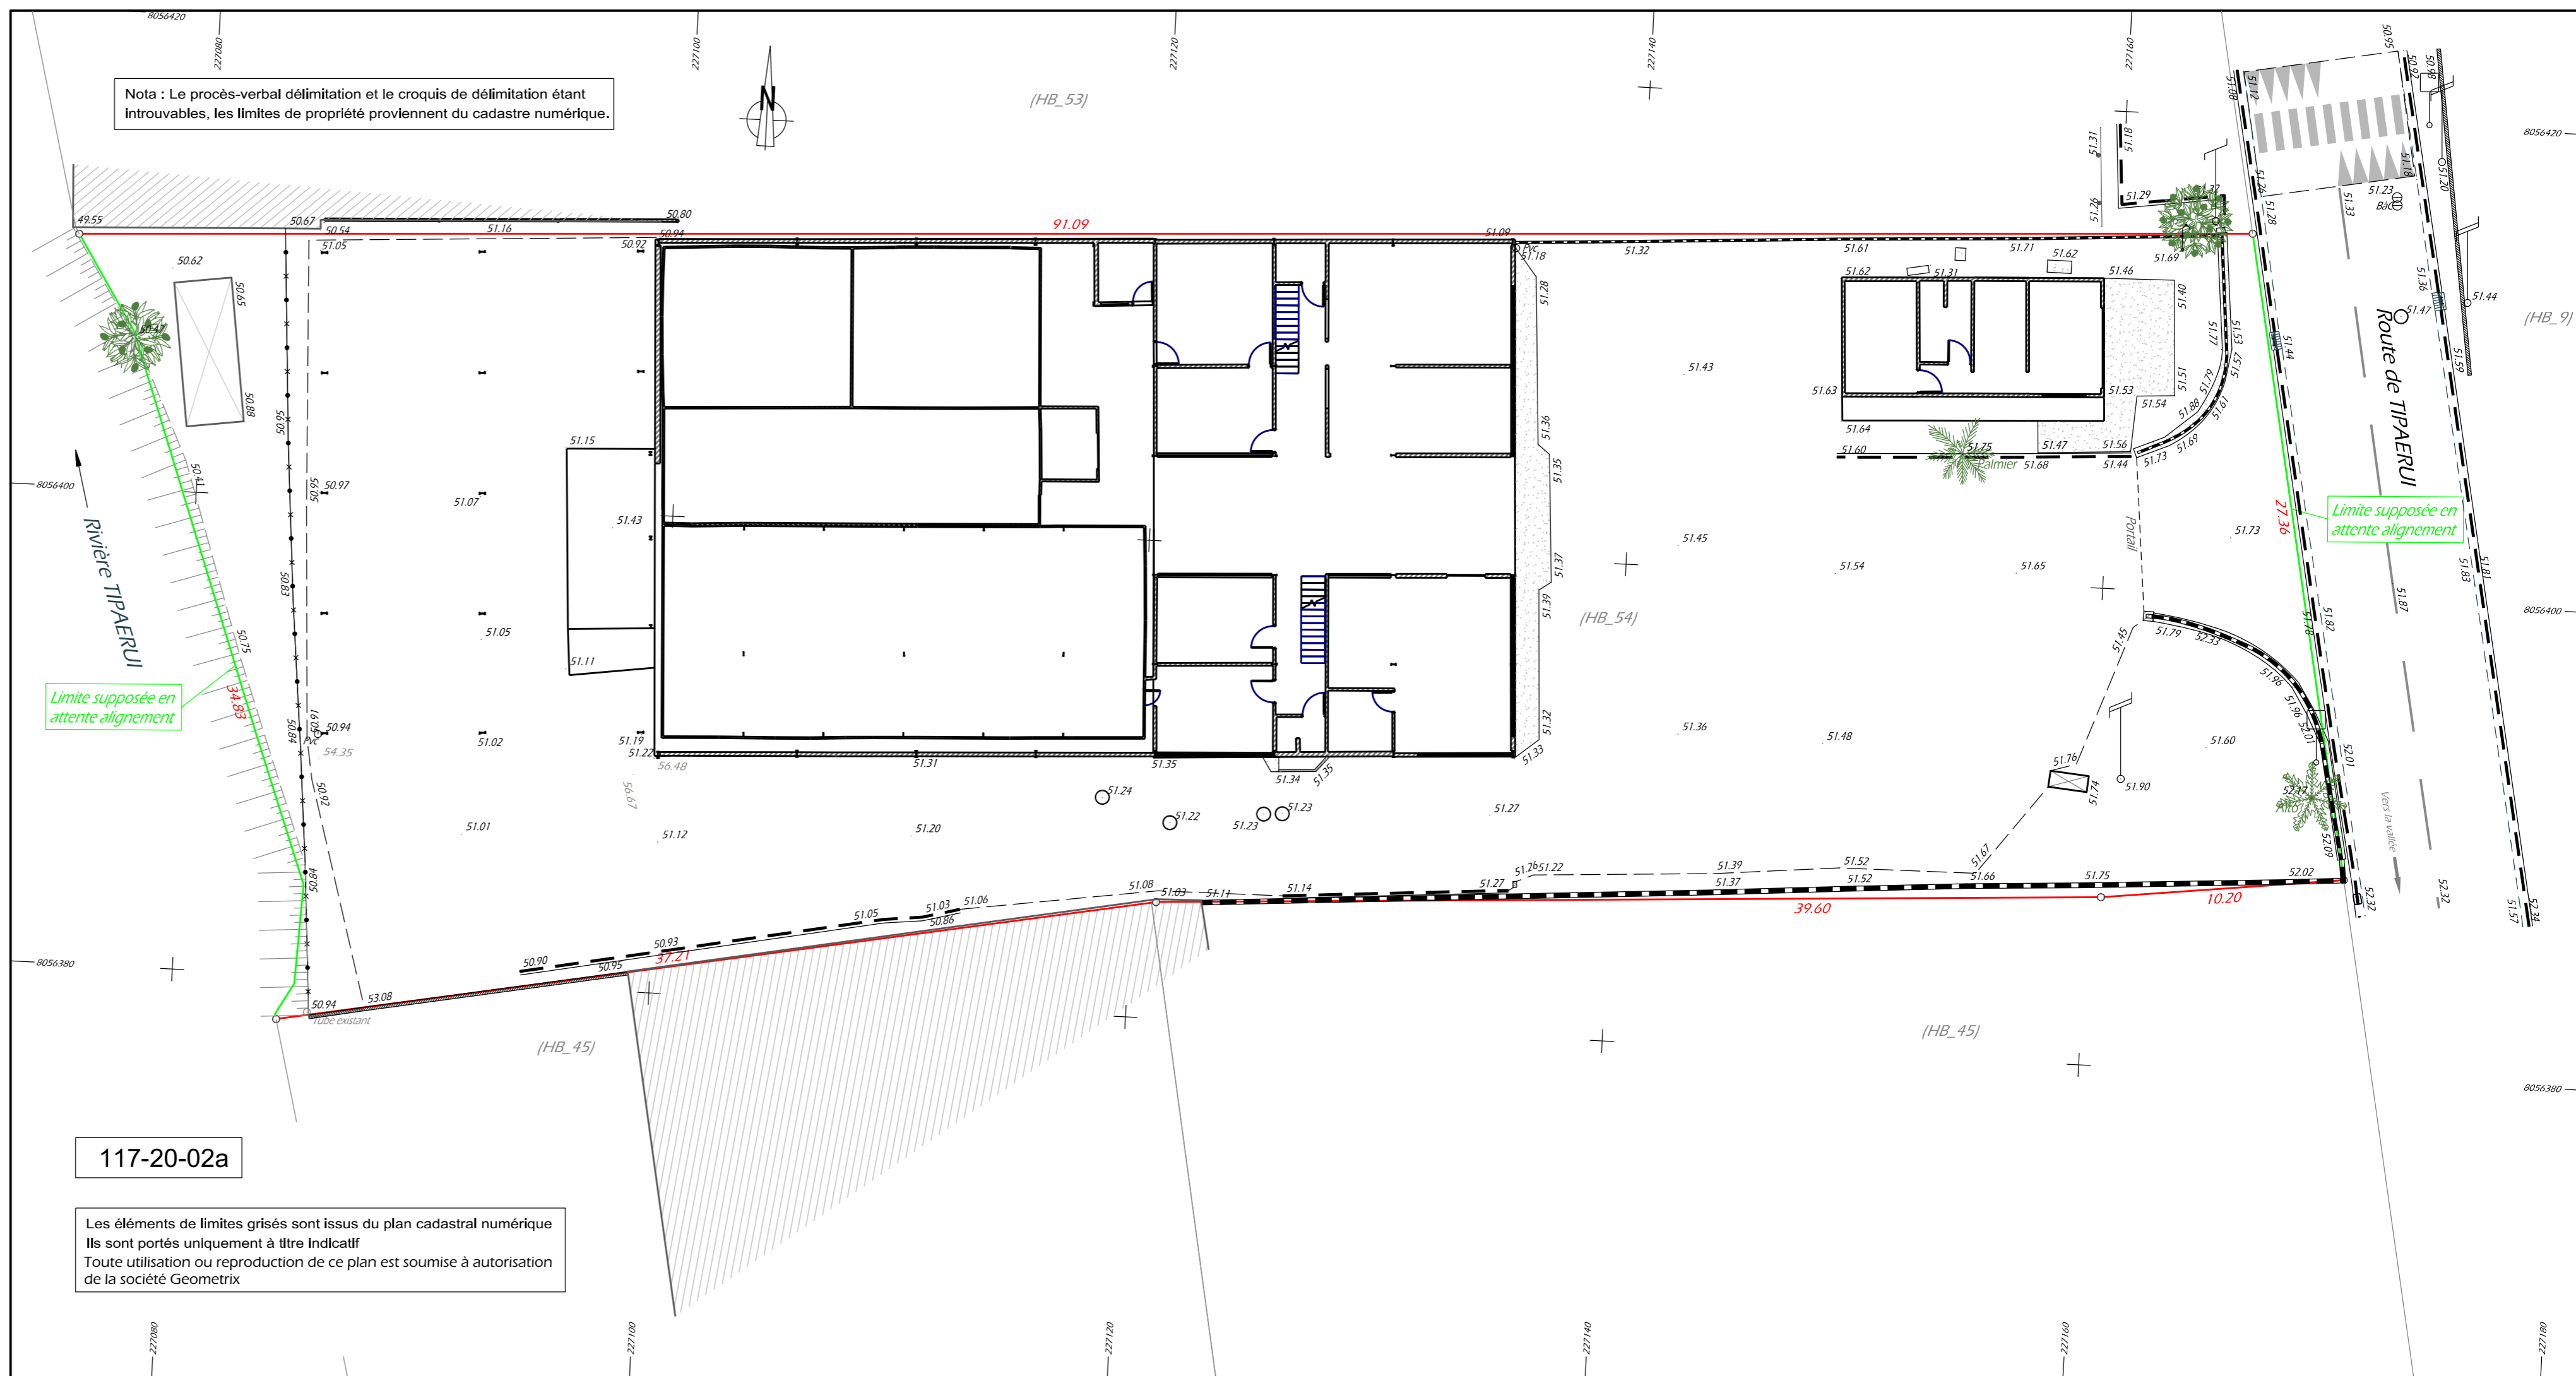

117-20-02a

Les éléments de limites grisés sont issus du plan cadastral numérique
Ils sont portés uniquement à titre indicatif
Toute utilisation ou reproduction de ce plan est soumise à autorisation de la société Geometrix